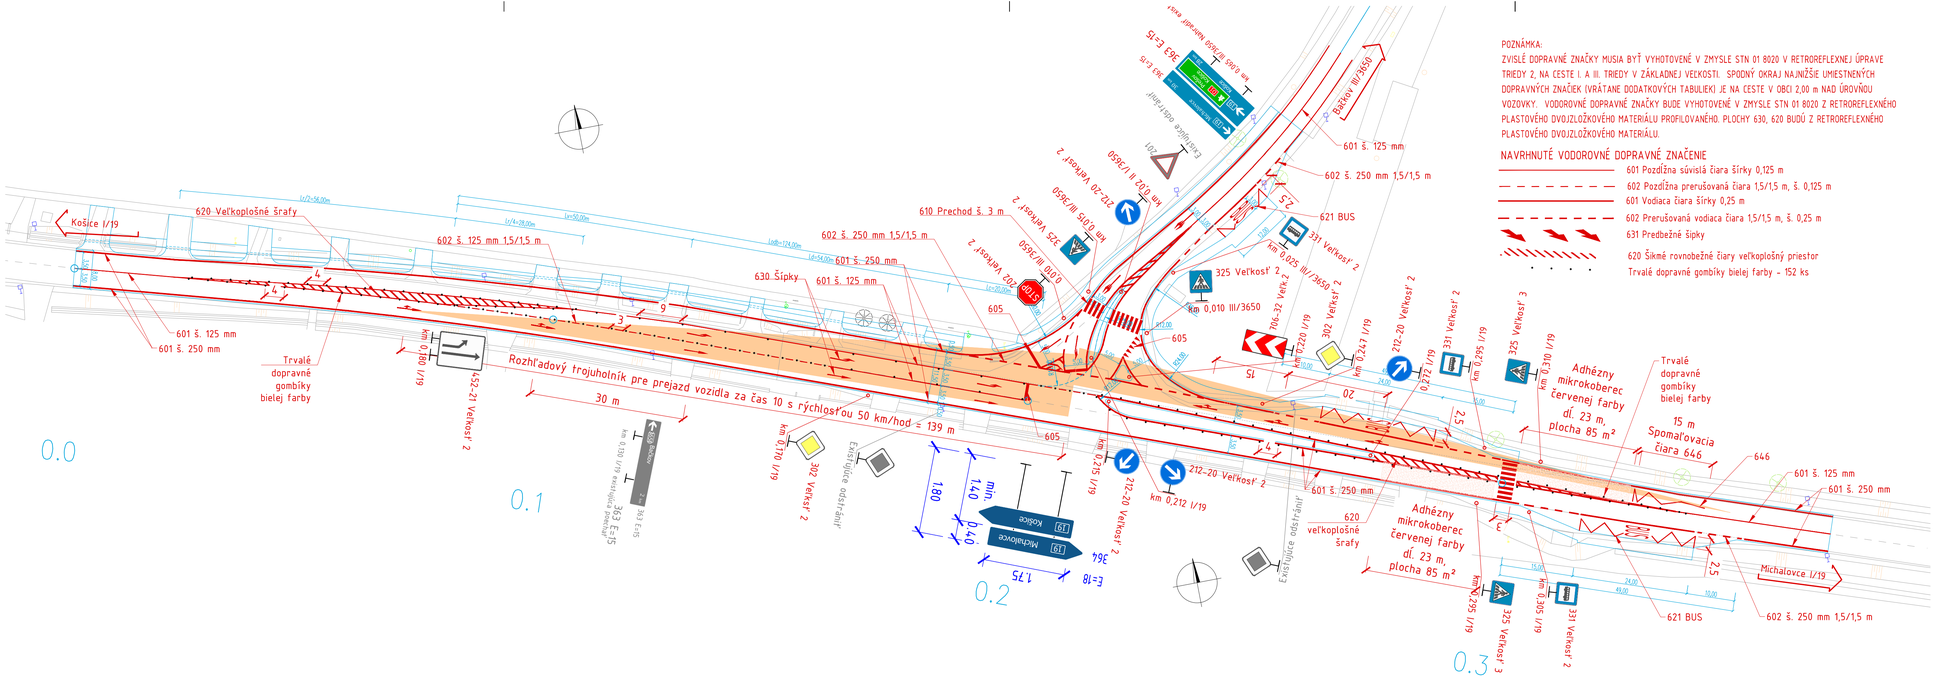

POZNÁMKA:

ZVISLÉ DOPRAVNÉ ZNAČKY MUSIA BYŤ VYHOTOVENÉ V ZMYSLE STN 01 8020 V RETROREFLEXNEJ ÚPRAVE TRIEDY 2, NA CESTE I. A III. TRIEDY V ZÁKLADNEJ VEĽKOSTI. SPODNÝ OKRAJ NAJNIŽŠIE UMIESTNENÝCH DOPRAVNÝCH ZNAČIEK (VRÁTANE DODATKOVÝCH TABULIEK) JE NA CESTE V OBCI 2,00 m NAD ÚROVŇOU VOZOVKY. VODOROVNÉ DOPRAVNÉ ZNAČKY BUDE VYHOTOVENÉ V ZMYSLE STN 01 8020 Z RETROREFLEXNÉHO PLASTOVÉHO DVOJZLOŽKOVÉHO MATERIÁLU PROFILOVANÉHO. PLOCHY 630, 620 BUDÚ Z RETROREFLEXNÉHO PLASTOVÉHO DVOJZLOŽKOVÉHO MATERIÁLU.

NAVRHNUTÉ VODOROVNÉ DOPRAVNÉ ZNAČENIE

- 601 Pozdĺžna súvislá čiara šírky 0,125 m
- 602 Pozdĺžna prerušovaná čiara 1,5/1,5 m, š. 0,125 m
- 601 Vodiaca čiara šírky 0,25 m
- 602 Prerušovaná vodiaca čiara 1,5/1,5 m, š. 0,25 m
- 631 Predbežné šípky
- 620 Šikmé rovnobežné čiary veľkoplošný priestor
- Trvalé dopravné gombíky bielej farby - 152 ks

DOPRAVOPROJEKT, a.s. Divízia Prešov Jarkovô 28, Prešov 080 01	PROJEKTANT: DOPRAVOPROJEKT, a.s. BRATISLAVA		PEČIATKA
	ČÍSLO ZÁKAZKY: 9211-00	ČÍS. ARCHÍVNE: 1 610	
	RADITEĽ DIVÍZIE PREŠOV	ING. D. SKUBAN	PODPIS
	HL. INŽ. PROJEKTU	ING. B. JUHÁS	PODPIS

Ing. Ladislav BAČÍNSKO
Číslo osvedčenia 4560 * I-2
Slovenská komora stavebných inžinierov

D1

SÚRADNICOVÝ SYSTÉM S-JTSK	VÝŠKOVÝ SYSTÉM Bpv	TRIEDA PRESNOSTI STN 73 0422
VYPRACOVAL: ING. Ľ.BAČÍNKO	ZODPOVEDNÝ REŠITEĽ: ING. Ľ.BAČÍNKO	KONTROLOVAL: ING. B. JUHÁS
KRAJ: KOŠICKÝ	KATASTRÁLNE ÚZEMIE: DARGOV	OKRES: TREBIŠOV

ROADS

OBJEDNÁVATEĽ: SLOVENSKÁ SPRÁVA CIEST, MILETIČOVA 19, 826 19 BRATISLAVA

STAVBA :

I/19 A III/3650 DARGOV KRIŽOVATKA

DÁTUM 11.2022	STUPEŇ DSPRS	
MIERKA 1:500	FORMÁT 5xA4	
Č. VÝKRESU 04	Č. SOPRAVY	

TRVALÉ DOPRAVNÉ ZNAČENIE