


Pracovné miesto v obci - Zúženie vozovky na jeden jazdný pruh.

Zabezpečenie oblasti dlhodobého pracovného miesta,
riadenie premávky cestnou svetelnou signalizáciou,
v zmysle TP 069/2022 schéma B 6

Detail "A":
Priečna uzávera zbaranou na označenie
uzávierky 701, spolu s varovnými svetlami

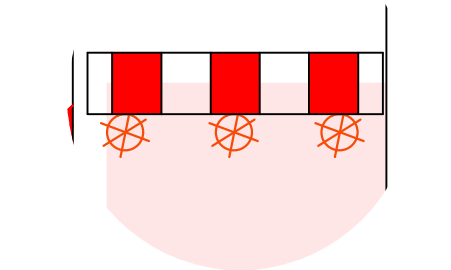

pozdižna súvislá čiara a priečna súvislá čiara
realizovaná odstrániteľným dočasným VZ

priečna uzávera zbaranou na označenie
uzávierky 701, spolu s varovnými svetlami


pracovisko:
pozdižna uzávera obojstrannými smerovacími
doskami 702 (šrafované),
odstup max. 10m
varovné svetlá typu VS1 (trieda L8H)

priečna uzávera zbaranou na označenie
uzávierky 701, spolu s varovnými svetlami

CSS – prenosná synchronizovaná trojfarebná
sústava svetiel s plným signálom

pozdižna súvislá čiara a priečna súvislá čiara
realizovaná odstrániteľným dočasným VZ

Detail "B":
Priečna uzávera zbaranou na označenie
uzávierky 701, spolu s varovnými svetlami

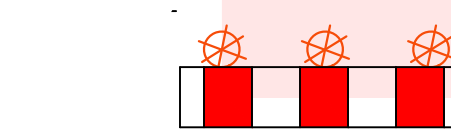


VÝKAZ ZVISLÝCH DOČASNÝCH DOPRAVNÝCH ZNAČIEK
(jedno dlhodobé pracovné miesto)

Č.dopr.zn. podľa veľ. skup. zn.	Zobrazenie značky	rozmer (mm)	počet kusov	umiestnenie značky
Mobilná svetelná signalizácia			2	mobilný podstavec
135		900	2	1 stĺpik
131		900	2	1 stĺpik
254		700	2	1 stĺpik spoločný s 131
702		250/1000	20	podstavec
701		150/2000	50	2 stĺpiky
701		250/2000	2	2 stĺpiky

POZNÁMKY:

- 1) ODPOROČANÁ MAXIMÁLNA DĹŽKA PRACOVISKA JE 100m
- 2) DOPRAVA BUDE V PRÍPADE ZNIŽENEJ VIDEĽNOSTI ALEBO V NEPREHÁDANOM ÚSEKU, ALEBO V PRÍPADE VYTÝVANIA SA KOLÓN – RUČNE RIADENÁ OPRAVENÝMI OSOBAMI ZHOTOVITEĽA STAVBY.
- 3) ZVISLÉ DOČASNÉ DOPRAVNÉ ZNAČENIE BUDE ZÁKLADNEHO ROZMERU V ZMYSLE STN 01 8020
- 4) VYOBRAZENIE A TVAR DOČASNÝCH ZDZ A VDZ MUSIA ZODPOVEDÁŤ VÝHL. MV SR č.30/2020
- 5) DOČASNÉ ZDZ MUSIA BYŤ VYHOTOVENÉ Z MATERIÁLOV ROVNAKEJ TRIEDY REFLEXNOSTI A CHROMATICKEJ PK I. resp. III. TRIEDY – RETROREFLEXNÁ FÓLIA TRIEDY MIN. RA1, resp: CR1 PODĽA STN EN 12899-1
- 6) BOČNÉ UMIESŤENIE: VZDIALENOSŤ BLIŽIEHO OKRAJA DOČASNEJ ZDZ OD OKRAJA JAZDNÉHO PRUHU JE 0,3m – 2,0m
- 7) VÝŠKOVÉ UMIESŤENIE: VÝŠKA SPODNEHO OKRAJA ZDZ OD ÚROVNE VOZOVKY JE SPRÁVIDLA 1,0m (VÝNIMOČNE 0,6m), V MIESTE CHODNIKA resp: CYKLOCESTÍKY MIN. 2,0m
- 8) DOČASNÉ ZDZ NIE SÚ NADRADENÉ TRVALÝM DOPRAVNÝM ZNAČKÁM. TRVALÉ ZVISLÉ DOPRAVNÉ ZNAČKY, KTORÉ SÚ V ROZPORE S DOČASNÝMI JE POTREBNÉ PREKRÝŤ ALEBO DEMONTOVAŤ.

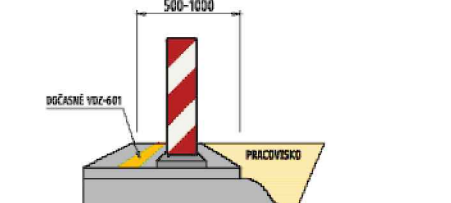


Obrázok 1 – Vzdialenosť miest vonkajším okrajom dočasnej pozdižnej súvislej čiary – 601
(čiarka čiar [135] a okrajom pracovného miesta (odstup uvedený v m))
– na PK II. resp. III. triedy je táto vzdialenosť minimálne 0,75m
– na PK II. resp. III. triedy s najvyššou dovolenou rýchlosťou 30km/h je táto vzdialenosť výnimočne minimálne 0,50m

Pracovné miesto v obci - Práca v jazdnom pruhu. Dva pomocné jazdné pruhy.

Zabezpečenie oblasti dlhodobého pracovného miesta,
v zmysle TP 069/2022 schéma B 5

Detail "A":
priečna uzávera obojstrannými smerovacími
doskami 702 – 5ks (šípové),
osadené sada troch funkčne viazaných
varovných svetiel

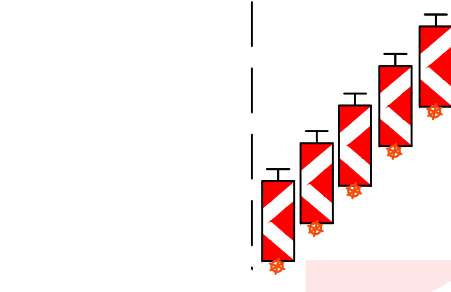


priečna uzávera obojstrannými smerovacími
doskami 702 – 5ks (šípové),
osadené sada troch funkčne viazaných
varovných svetiel

pracovisko:
pozdižna uzávera obojstrannými smerovacími
doskami 702 (šrafované),
odstup max. 10m

priečna uzávera obojstrannými smerovacími
doskami 702 – 5ks (šípové),
osadené sada troch funkčne viazaných
varovných svetiel

Detail "B":
priečna uzávera obojstrannými smerovacími
doskami 702 – 5ks (šípové),
osadené sada troch funkčne viazaných
varovných svetiel

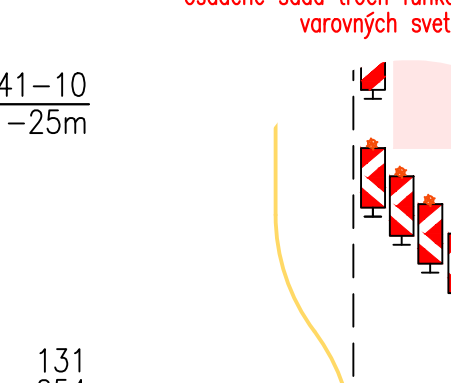


VÝKAZ ZVISLÝCH DOČASNÝCH DOPRAVNÝCH ZNAČIEK
(jedno dlhodobé pracovné miesto)

Č.dopr.zn. podľa veľ. skup. zn.	Zobrazenie značky	rozmer (mm)	počet kusov	umiestnenie značky
131		900	2	1 stĺpik
254		700	2	1 stĺpik spoločný s 131
441-10		1200/900	1	2 stĺpiky
441-20		1200/900	1	2 stĺpiky
702		250/1000	10 + 10	podstavec
701		150/2000	10	2 stĺpiky

POZNÁMKY:

- 1) ODPOROČANÁ MAXIMÁLNA DĹŽKA PRACOVISKA JE 200m
- 2) DOPRAVA BUDE V PRÍPADE ZNIŽENEJ VIDEĽNOSTI ALEBO V NEPREHÁDANOM ÚSEKU, ALEBO V PRÍPADE VYTÝVANIA SA KOLÓN – RUČNE RIADENÁ OPRAVENÝMI OSOBAMI ZHOTOVITEĽA STAVBY.
- 3) ZVISLÉ DOČASNÉ DOPRAVNÉ ZNAČENIE BUDE ZÁKLADNEHO ROZMERU V ZMYSLE STN 01 8020
- 4) VYOBRAZENIE A TVAR DOČASNÝCH ZDZ A VDZ MUSIA ZODPOVEDÁŤ VÝHL. MV SR č.30/2020
- 5) DOČASNÉ ZDZ MUSIA BYŤ VYHOTOVENÉ Z MATERIÁLOV ROVNAKEJ TRIEDY REFLEXNOSTI A CHROMATICKEJ PK I. resp. III. TRIEDY – RETROREFLEXNÁ FÓLIA TRIEDY MIN. RA1, resp: CR1 PODĽA STN EN 12899-1
- 6) BOČNÉ UMIESŤENIE: VZDIALENOSŤ BLIŽIEHO OKRAJA DOČASNEJ ZDZ OD OKRAJA JAZDNÉHO PRUHU JE 0,3m – 2,0m
- 7) VÝŠKOVÉ UMIESŤENIE: VÝŠKA SPODNEHO OKRAJA ZDZ OD ÚROVNE VOZOVKY JE SPRÁVIDLA 1,0m (VÝNIMOČNE 0,6m), V MIESTE CHODNIKA resp: CYKLOCESTÍKY MIN. 2,0m
- 8) DOČASNÉ ZDZ NIE SÚ NADRADENÉ TRVALÝM DOPRAVNÝM ZNAČKÁM. TRVALÉ ZVISLÉ DOPRAVNÉ ZNAČKY, KTORÉ SÚ V ROZPORE S DOČASNÝMI JE POTREBNÉ PREKRÝŤ ALEBO DEMONTOVAŤ.

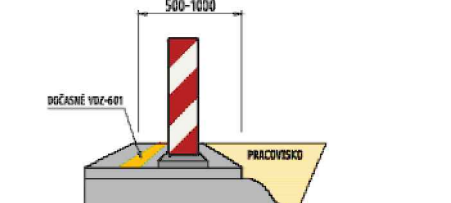

Obrázok 1 – Vzdialenosť miest vonkajším okrajom dočasnej pozdižnej súvislej čiary – 601
(čiarka čiar [135] a okrajom pracovného miesta (odstup uvedený v m))
– na PK II. resp. III. triedy je táto vzdialenosť minimálne 0,75m
– na PK II. resp. III. triedy s najvyššou dovolenou rýchlosťou 30km/h je táto vzdialenosť výnimočne minimálne 0,50m

Pracovné miesto v obci

Styková križovatka v obci - 1. etapa

Dočasné dopravné značenie na ceste v obci,
počas vytvorenia dlhodobého pracovného miesta v zmysle TP 069/2022

VÝKAZ ZVISLÝCH DOČASNÝCH DOPRAVNÝCH ZNAČIEK
(jedno dlhodobé pracovné miesto)



Č.dopr.zn. podľa veľ. skup. zn.	Zobrazenie značky	rozmer (mm)	počet kusov	umiestnenie značky
Mobilná svetelná signalizácia			3	mobilný podstavec
135		900	3	1 stĺpik
131		900	3	1 stĺpik
254		700	3	1 stĺpik
201		900	1	1 stĺpik
702		250/1000	20	podstavec
701		250/2000	2	2 stĺpiky

POZNÁMKY:

- 1) ODPOROČANÁ MAXIMÁLNA DĹŽKA PRACOVISKA JE 100m
- 2) DOPRAVA BUDE V PRÍPADE ZNIŽENEJ VIDEĽNOSTI ALEBO V NEPREHÁDANOM ÚSEKU, ALEBO V PRÍPADE VYTÝVANIA SA KOLÓN – RUČNE RIADENÁ OPRAVENÝMI OSOBAMI ZHOTOVITEĽA STAVBY.
- 3) ZVISLÉ DOČASNÉ DOPRAVNÉ ZNAČENIE BUDE ZÁKLADNEHO ROZMERU V ZMYSLE STN 01 8020
- 4) ZVISLÉ TRVALÉ DOPRAVNÉ ZNAČENIE UPRAVUJÚCE PREDNOSŤ V KRIŽOVATKE BUDE ZAKRYTÉ

ZVISLÉ A VODOROVNÉ DOPRAVNÉ ZNAČENIE MUSÍ BYŤ VYHOTOVENÉ
V ZMYSLE STN 01 8020 V REFLEXNEJ OPRAVE.

- priečna uzávera smerovacími doskami s odstupom max. 3,00m,
- pozdižna uzávera smerovacími doskami s odstupom max. 6,00m
- vodorovné dopravné značenie 604 a 601
- bude prevedené samolepiacou fóliou resp. nástrekom

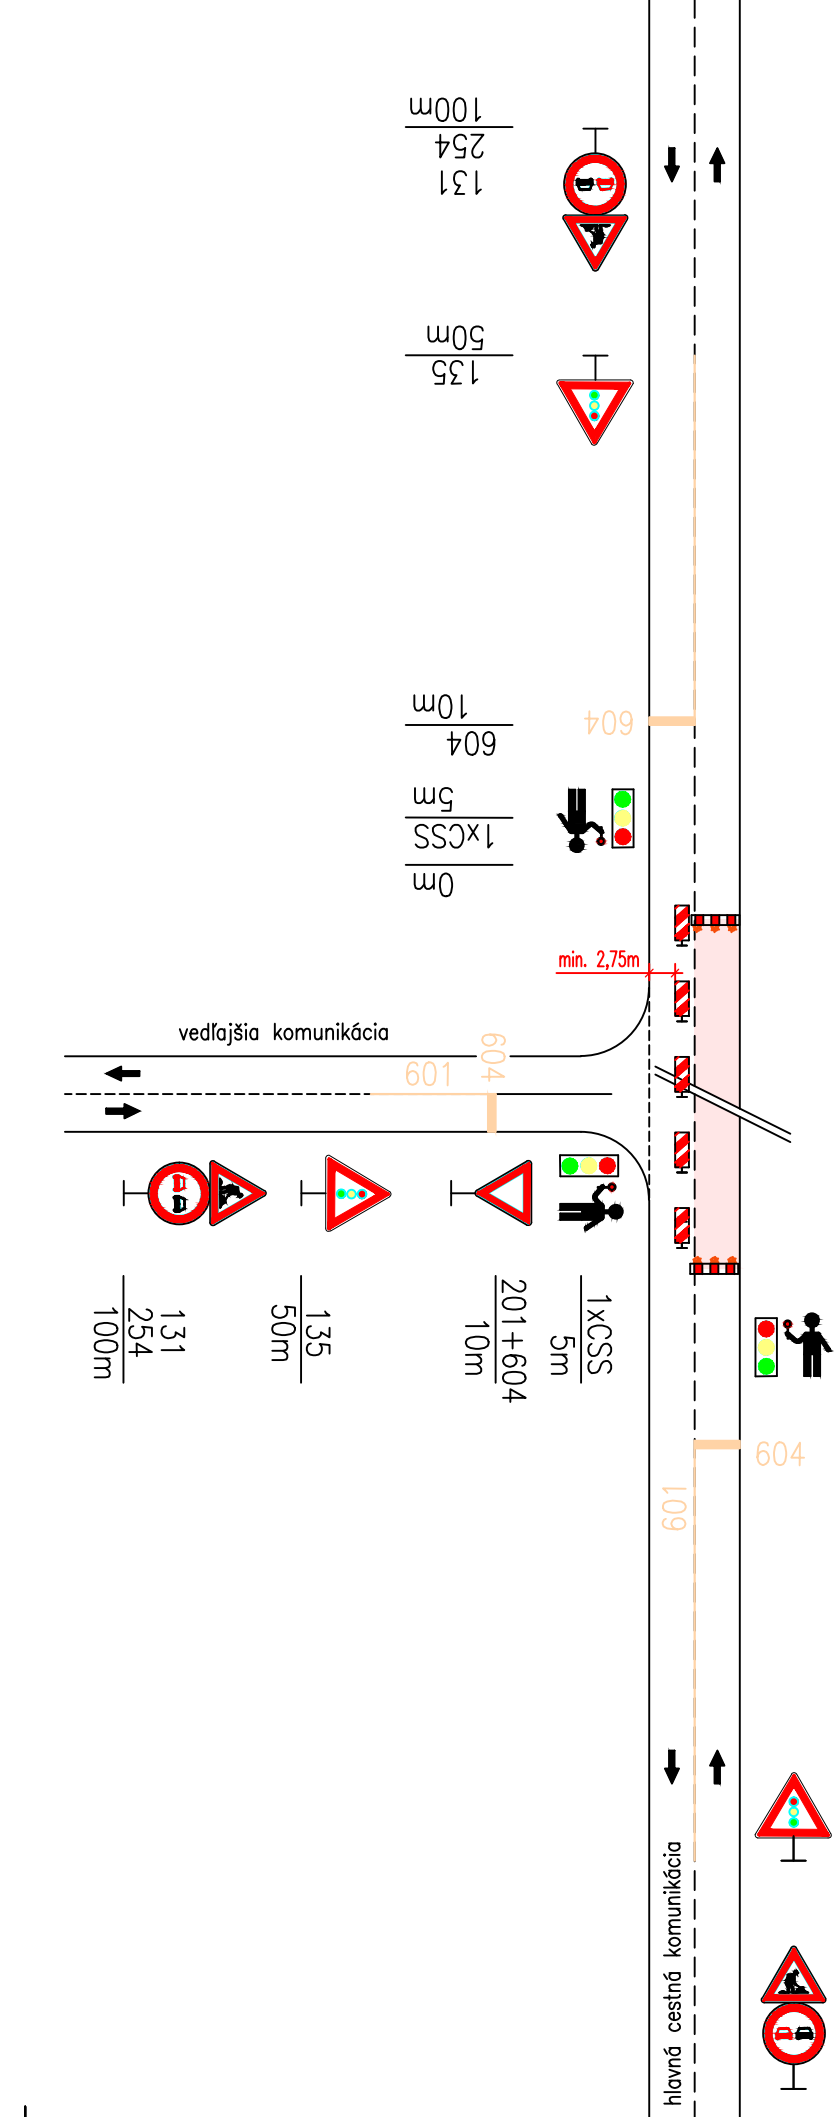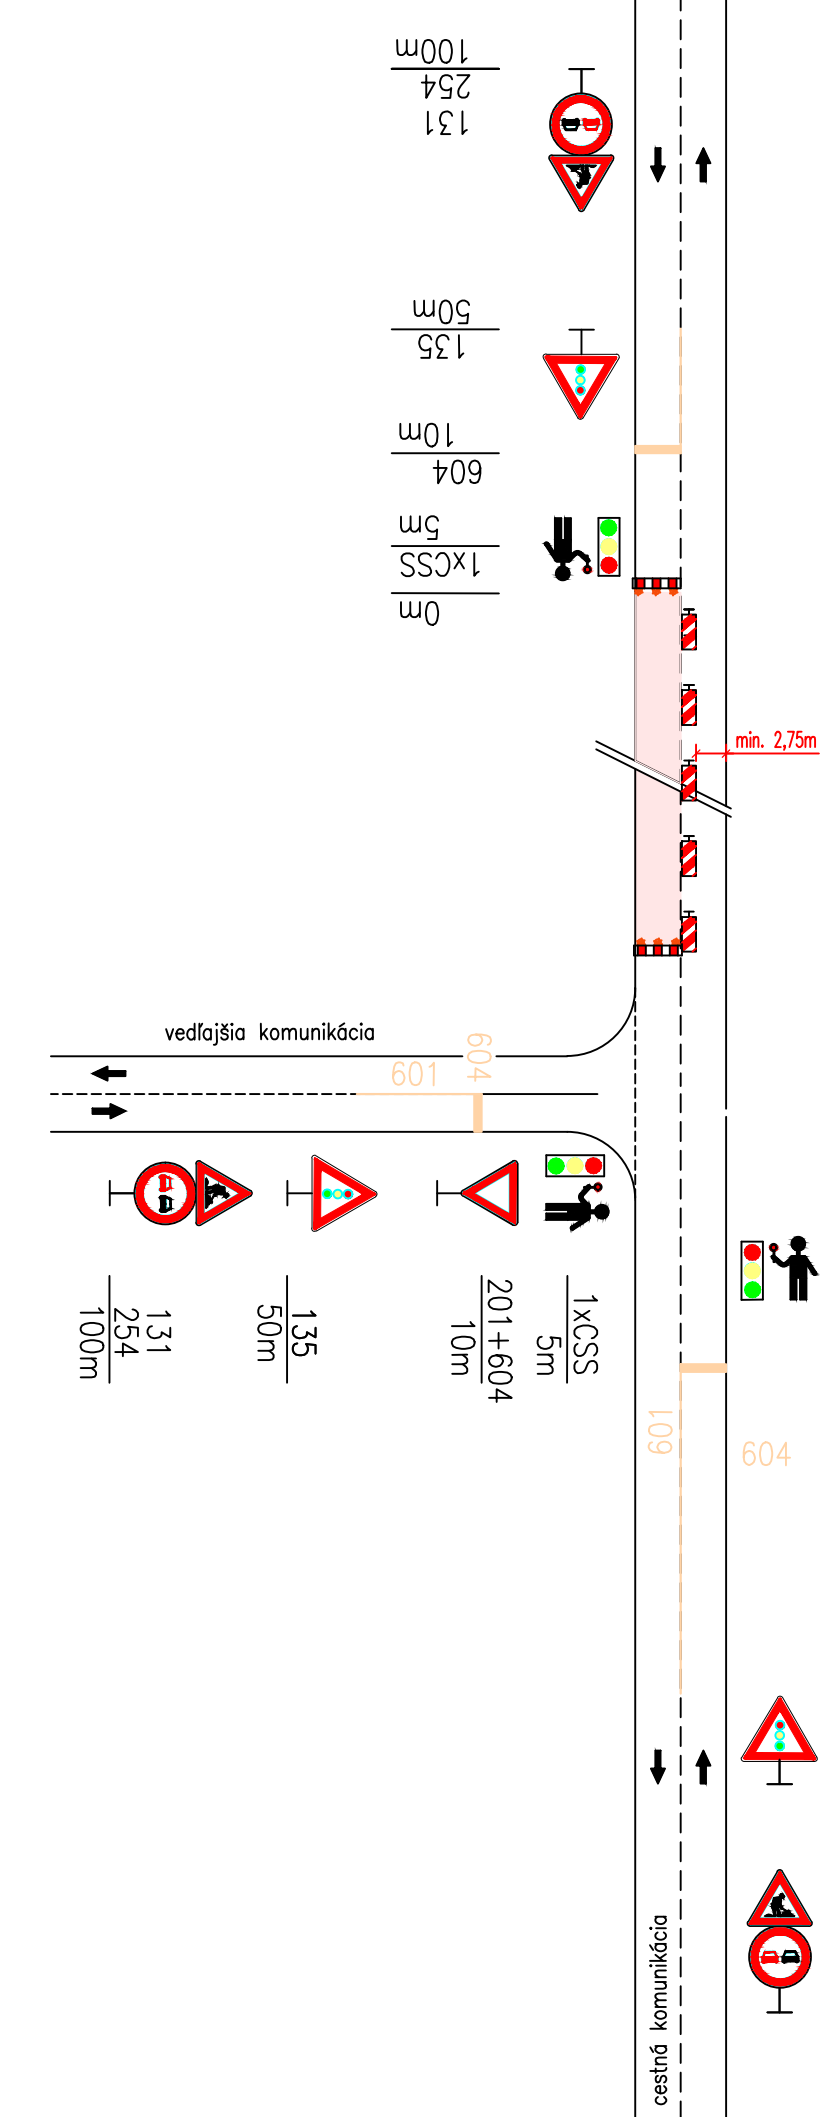

Pracovné miesto v obci

Styková križovatka v obci - 2. etapa

Dočasné dopravné značenie na ceste v obci,
počas vytvorenia dlhodobého pracovného miesta v zmysle TP 069/2022

VÝKAZ ZVISLÝCH DOČASNÝCH DOPRAVNÝCH ZNAČIEK
(jedno dlhodobé pracovné miesto)

Č.dopr.zn. podľa veľ. skup. zn.	Zobrazenie značky	rozmer (mm)	počet kusov	umiestnenie značky
Mobilná svetelná signalizácia			3	mobilný podstavec
135		900	3	1 stĺpik
131		900	3	1 stĺpik
254		700	3	1 stĺpik
201		900	1	1 stĺpik
702		250/1000	20	podstavec
701		250/2000	2	2 stĺpiky

POZNÁMKY:

- 1) ODPOROČANÁ MAXIMÁLNA DĹŽKA PRACOVISKA JE 100m
- 2) DOPRAVA BUDE V PRÍPADE ZNIŽENEJ VIDEĽNOSTI ALEBO V NEPREHÁDANOM ÚSEKU, ALEBO V PRÍPADE VYTÝVANIA SA KOLÓN – RUČNE RIADENÁ OPRAVENÝMI OSOBAMI ZHOTOVITEĽA STAVBY.
- 3) ZVISLÉ DOČASNÉ DOPRAVNÉ ZNAČENIE BUDE ZÁKLADNEHO ROZMERU V ZMYSLE STN 01 8020
- 4) ZVISLÉ TRVALÉ DOPRAVNÉ ZNAČENIE UPRAVUJÚCE PREDNOSŤ V KRIŽOVATKE BUDE ZAKRYTÉ

priečna uzávera zbaranou na označenie
uzávierky 701, spolu s varovnými svetlami

pracovisko:
pozdižna uzávera obojstrannými smerovacími
doskami 702 (šrafované),
odstup max. 6m
varovné svetlá typu VS1 (trieda L8H)

priečna uzávera zbaranou na označenie
uzávierky 701, spolu s varovnými svetlami

DOPRAVOPROJEKT
DOPRAVOPROJEKT, o.s.
Divízia Prešov
Jarková 28, Prešov 080 01

PROJEKTANT:
DOPRAVOPROJEKT, o.s. BRATISLAVA
ČÍSLO ZÁKAZKY: 9211-001 ČÍS. ARCHIVNE: 1 610
RIADITEĽ DIVÍZIE PREŠOV
HL. INŽ. PROJEKTU

PEČIATKA
PODPIS
PODPIS

SÚRADNICOVÝ SYSTÉM
S=JTSK
VYPRACOVANÉ:
ING. LBAČENKO
KRAJ:
KOŠICKÝ
OBJEDNÁVATEĽ: SLOVENSKÁ SPRÁVA CIEST, MILETIČOVA 19, 826 19 BRATISLAVA

VÝŠKOVÝ SYSTÉM
Bpv
ZODPOVEDNÝ RIŠTEĽ:
ING. LBAČENKO
KATASTRÁLNE ÚZEMIE:
DARGOV
OKRES:
TREBŠŔOV

TRIEDA PRESNOSTI
STN 73 0422
KONTROLOVAL:
ING. B. JUHAS
PODPIS
PODPIS

DÁTUM
11.2022
MIERKA
1:1000
Č. VÝKRESU
05

STUPEŇ
DSPRS
FORMÁT
BxH4
Č. SÓPRAVY

D1



DOČASNÉ DOPRAVNÉ ZNAČENIE