




DVOJPRUHOVÁ OBOJSMERNÁ ZBERNÁ
KOMUNIKÁCIA KATEGÓRIA MZ 9,0/50
MZ 9,0/50 (upravená z MZ 8,5/50)
s odbočovacím pruhom vľavo

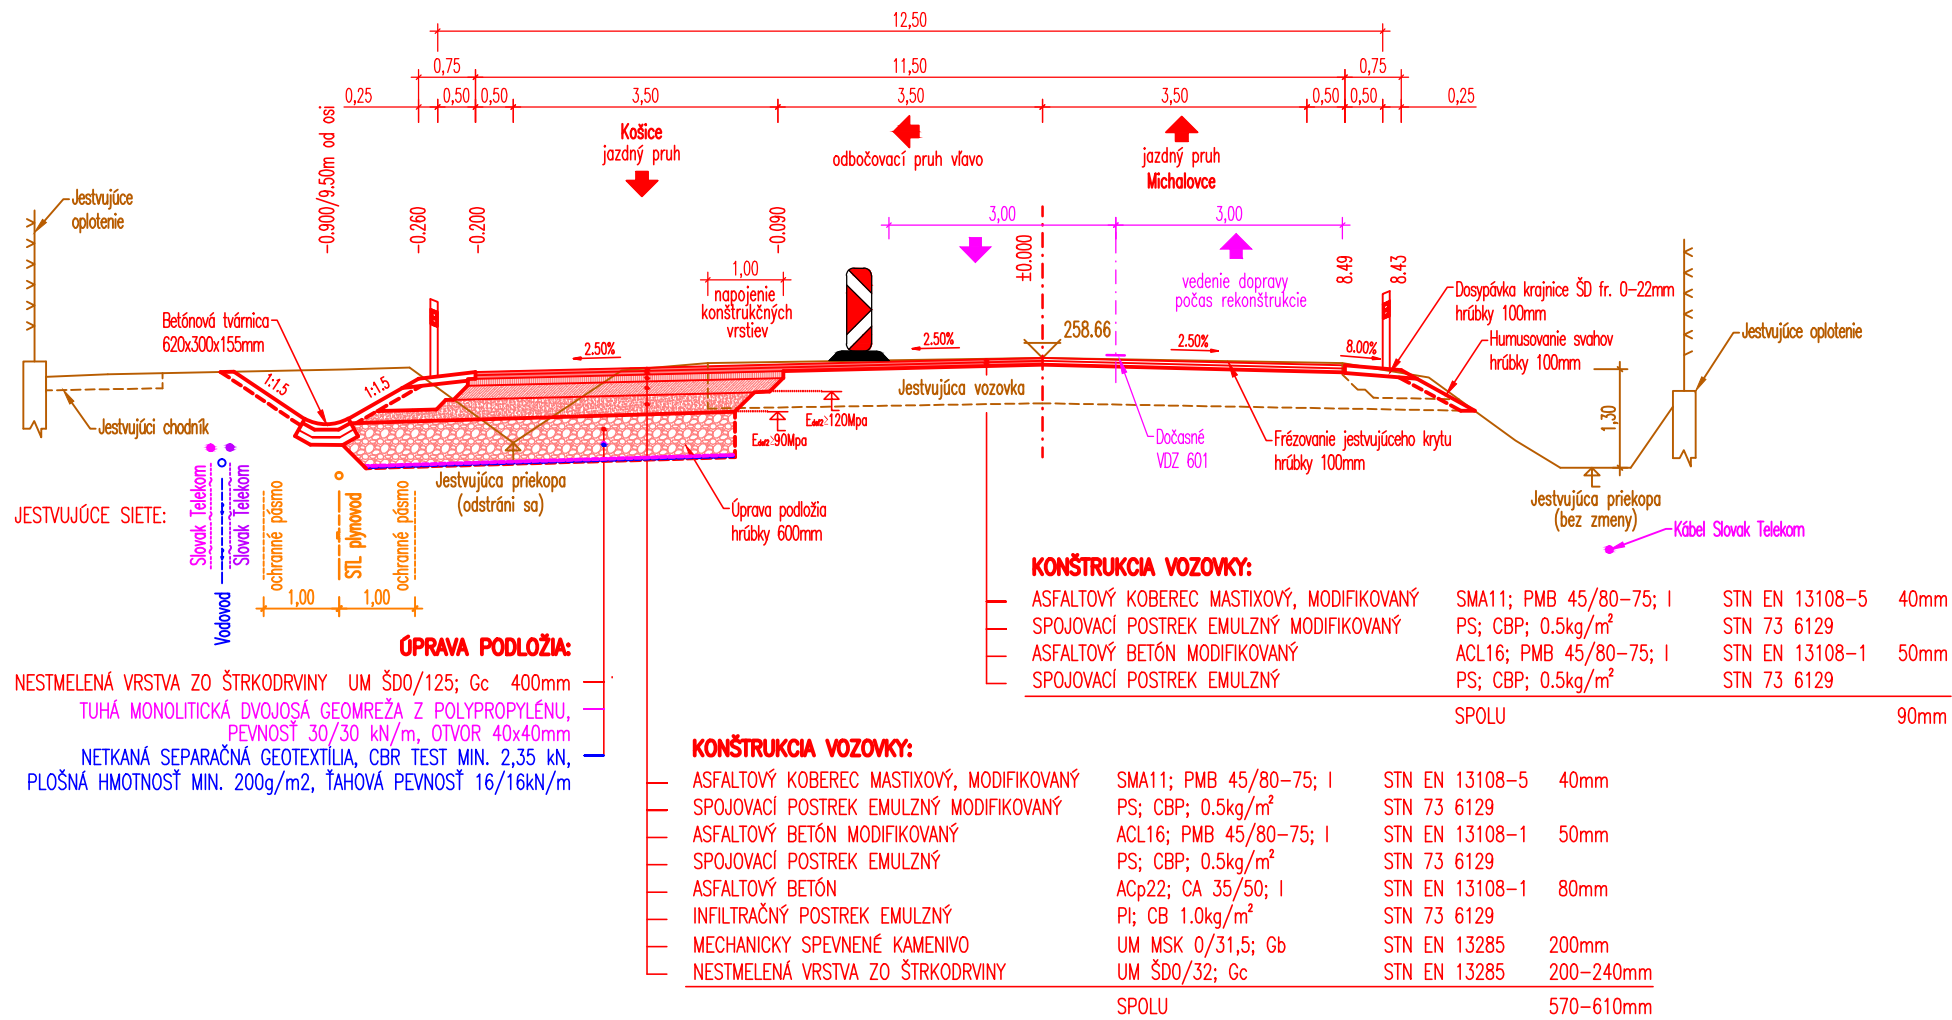

DETAIL "A":
DETAIL PREPLÁTOVANIA KONŠTRUKČNÝCH VRSTVIE VOZOVKY
V MIESTE NAPOJENIA NA EXISTUJÚCU KONŠTRUKCIU VOZOVKY
V ZMYSLE TP 079, M 1:20

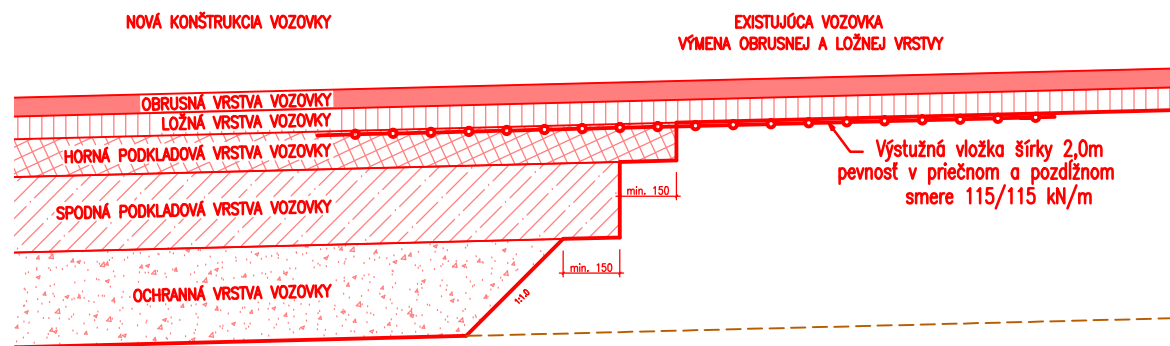

DETAIL "B":
DETAIL PREPLÁTOVANIA KONŠTRUKČNÝCH VRSTVIE VOZOVKY
V MIESTE NAPOJENIA NA EXISTUJÚCU KONŠTRUKCIU VOZOVKY
V ZMYSLE TP 079, M 1:20

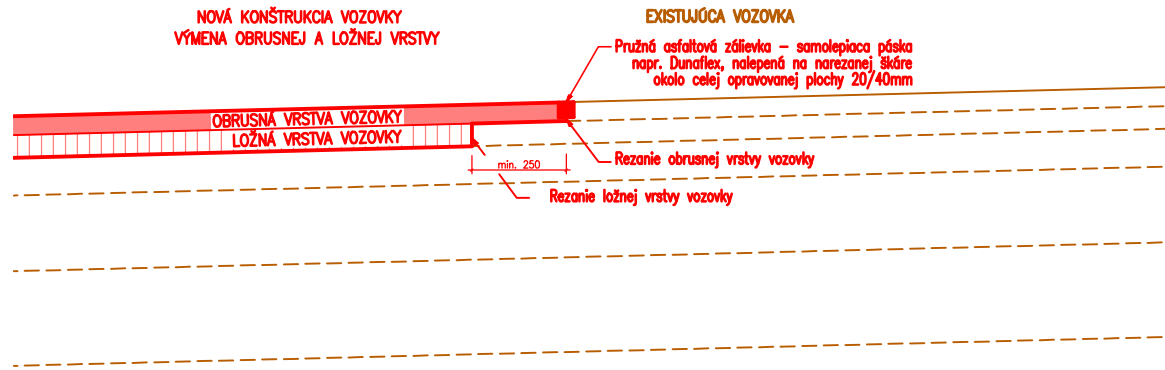

STN 73 6133:2017

Tabuľka 10 – Požadované minimálne hodnoty miery zhutnenia, modulu deformácie a ich pomerov pre teleso pozemných komunikácií

Druh zeminy	Požado- vaná miera zhutnenia		Modul deformácie a pomer modulov deformácií									
			Podložie násypu		Násyp				Konštrukčná pláň			
			pre D, R, TDZ I až III	pomer	pre D, R, TDZ I až III	pomer	pre TDZ IV až VI	pomer	pre D, R, TDZ I až III	pomer	pre TDZ IV až VI	pomer
	D ¹	h ¹	E _{def2}	pomer	E _{def2} ¹⁾	pomer	E _{def2} ¹⁾	pomer	E _{def2}	pomer	E _{def2}	pomer
	[%]	[-]	[MPa]	[-]	[MPa]	[-]	[MPa]	[-]	[MPa]	[-]	[MPa]	[-]
súdržné	≥102	—	—	—	—	—	—	—	≥ 90	≤ 2,5	≥ 50	≤ 2,5
	≥100	—	—	—	—	—	—	—	—	—	—	—
	≥ 95	—	≥ 30	≤ 2,5	≥ 45	≤ 2,5	≥ 30	≤ 2,5	—	—	—	—
nesú- držné	—	≥ 0,90	—	—	—	—	—	—	—	—	—	—
	—	≥ 0,85	—	—	≥ 80	≤ 2,6	≥ 50	≤ 2,6	≥ 90	≤ 2,6	≥ 50	≤ 2,6
	—	≥ 0,80	—	—	—	—	—	—	—	—	—	—
	—	≥ 0,75	≥ 45	≤ 2,6	≥ 70	≤ 2,6	≥ 45	≤ 2,6	—	—	—	—

Poznámky:

1) Na upravenej vrstve podložia odporúčame hodnotu modulu deformácie v hodnote E_{def2}= min. 90Mpa a pomer jednotlivých modulov pri statickej zatažovacej skúške maximálne 2,6 (doska priemeru 357mm).

2) Na povrchu aktívnej vrstvy vozovky (pláni vozovky) odporúčame hodnotu modulu deformácie v hodnote E_{def2}= min. 90Mpa a pomer jednotlivých modulov pri statickej zatažovacej skúške maximálne 2,6 (doska priemeru 357mm).

3) Na povrchu konštrukčnej vrstvy štrkodrviny vozovky, odporúčame hodnotu modulu deformácie v hodnote E_{def2}= min. 120Mpa a pomer jednotlivých modulov pri statickej zatažovacej skúške maximálne 2,2 (doska priemeru 357mm).

	PROJEKTANT: DOPRAVOPROJEKT, a.s. BRATISLAVA	PEČIATKA	
	ČÍSLO ZÁKAZKY: 9211-00 ČÍS. ARCHÍVNE: 1 610		
	RIADITEĽ DIVÍZIE PREŠOV	ING. D. SKUBAN	PODPIS
	HL. INŽ. PROJEKTU	ING. B. JUHÁS	PODPIS

SÚRADNICOVÝ SYSTÉM S-JTSK	VÝŠKOVÝ SYSTÉM Bpv	TRIEDA PRESNOSTI STN 73 0422
VYPRACOVAL: ING. L.BAČENKO	ZODPOVEDNÝ RIEŠITEĽ: ING. L.BAČENKO	KONTROLOVAL: ING. B. JUHÁS
KRAJ: KOŠICKÝ	KATASTRÁLNE ÚZEMIE: DARGOV	OKRES: TREBIŠOV
OBJEDNÁVATEĽ: SLOVENSKÁ SPRÁVA CIEST, MILETIČOVA 19, 826 19 BRATISLAVA		
STAVBA : I/19 A III/3650 DARGOV KRIŽOVATKA		
OBJEKT: SO 100-01 CESTA I/19 A KRIŽOVATKA		
VZOROVÝ PRIEČNY REZ CESTY I/19		
DÁTUM 11.2022	STUPEŇ DSPRS	
MIERKA 1:100	FORMÁT 3xA4	
Č. VÝKRESU 04	Č. SÚPRAVY	



100-01

