

DRUH POVRCHU ÚZEMIA
KATASTRÁLNE ÚZEMIE
OKRES:
KRAJ:

POZDĹŽNY PROFIL
CESTY I/19
Mierka 1:1000 / 1:100

SKLONOVÉ POMERY:

DNO PRIEKOPY:

ĽAVOSTRANNÁ

OBJEKTY:


KÓTY NIVELETY:

KÓTY TERÉNU:

POROVNÁVACIA ROVINA:

STANIČENIE:

SMEROVÉ POMERY:

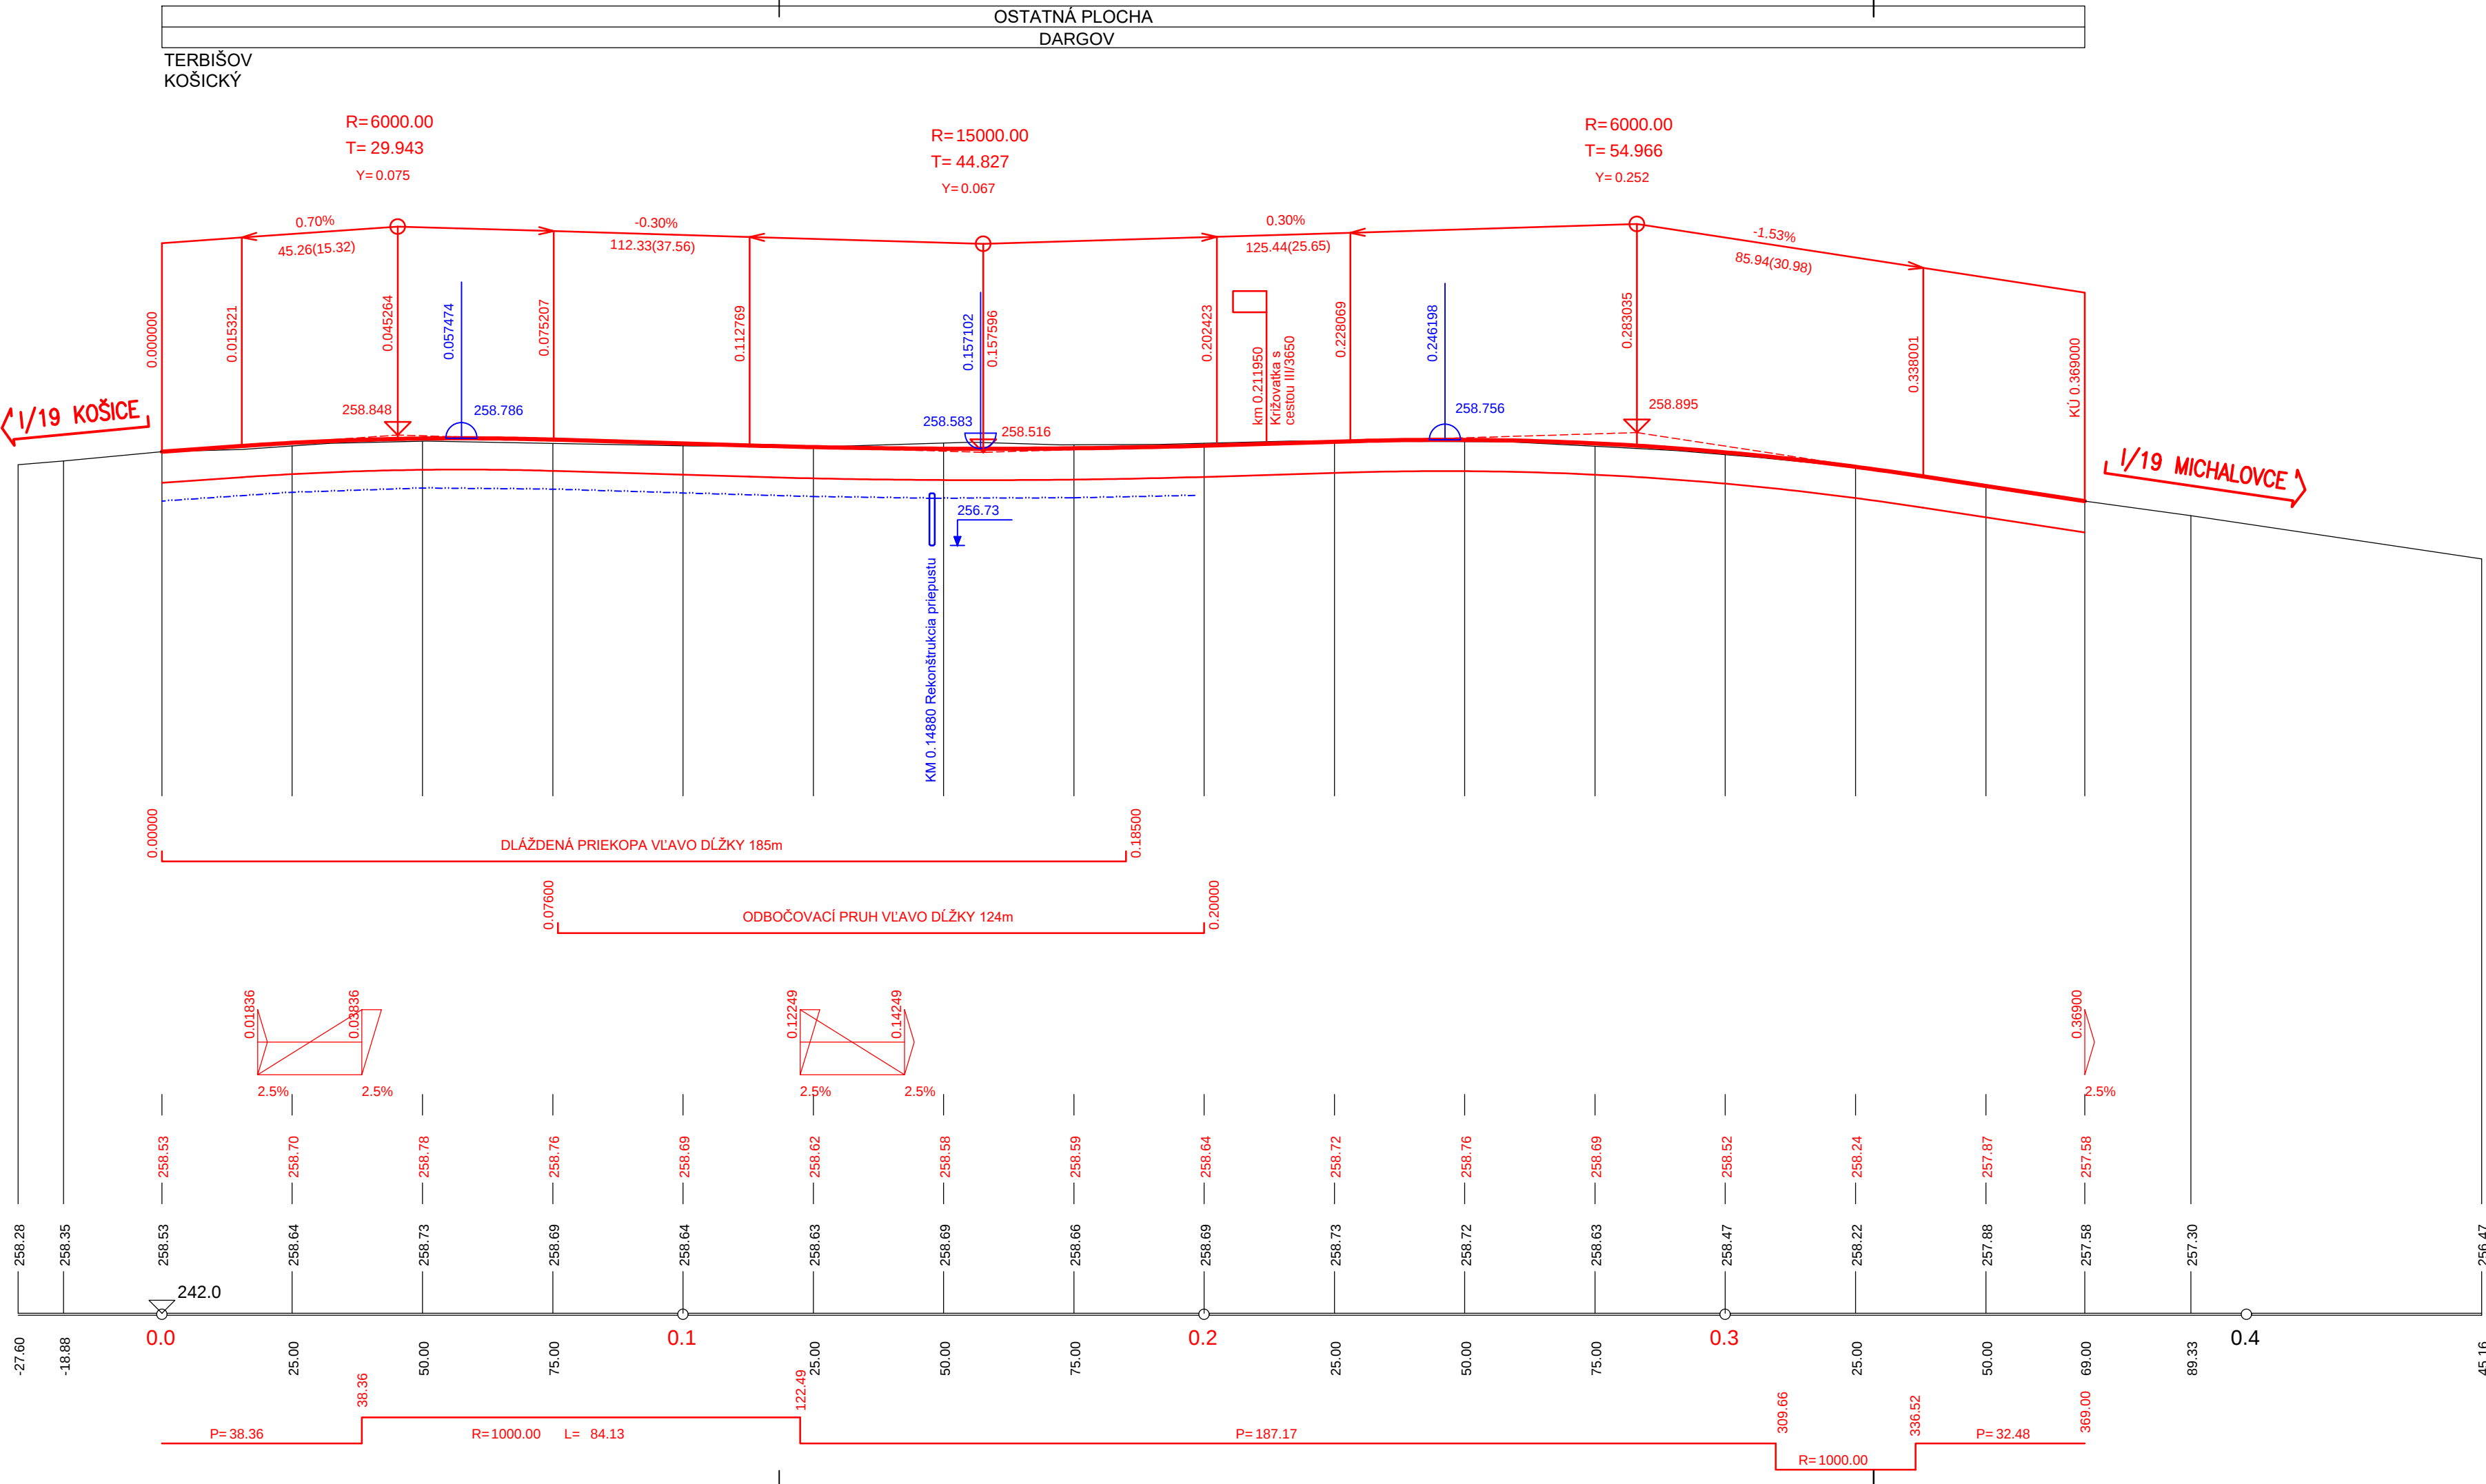

 DOPRAVOPROJEKT, a.s. Divízia Prešov Jarková 28, Prešov 080 01	PROJEKTANT: DOPRAVOPROJEKT, a.s. BRATISLAVA		PEČIATKA  PODPIS
	ČÍSLO ZÁKAZKY: 9211-00	ČÍS. ARCHÍVNE: 1 610	
	RIADITEĽ DIVÍZIE PREŠOV	ING. D. SKUBAN	PODPIS
	HL. INŽ. PROJEKTU	ING. B. JUHÁS	PODPIS

SÚRADNICOVÝ SYSTÉM S-JTSK	VÝŠKOVÝ SYSTÉM Bpv	TRIEDA PRESNOSTI STN 73 0422
VYPRACOVAL: ING. L.BAČENKO	ZODPOVEDNÝ RIEŠITEĽ: ING. L.BAČENKO	KONTROLOVAL: ING. B. JUHÁS
KRAJ: KOŠICKÝ	KATASTRÁLNE ÚZEMIE: DARGOV	OKRES: TREBIŠOV
OBJEDNÁVATEĽ: SLOVENSKÁ SPRÁVA CIEST, MILETIČOVA 19, 826 19 BRATISLAVA		
STAVBA : I/19 A III/3650 DARGOV KRIŽOVATKA		
OBJEKT: SO 100-01 CESTA I/19 A KRIŽOVATKA		
POZDĹŽNY PROFIL CESTY I/19		

100-01	
	
DÁTUM 11.2022	STUPEŇ DSPRS
MIERKA 1:1000/1:100	FORMÁT 4xA4
Č. VÝKRESU 03	Č. SÚPRAVY